


УМОВНІ ПОЗНАЧЕННЯ

— капітальні споруди
— проїзди

— межа земельної ділянки об'єктів що проектуються

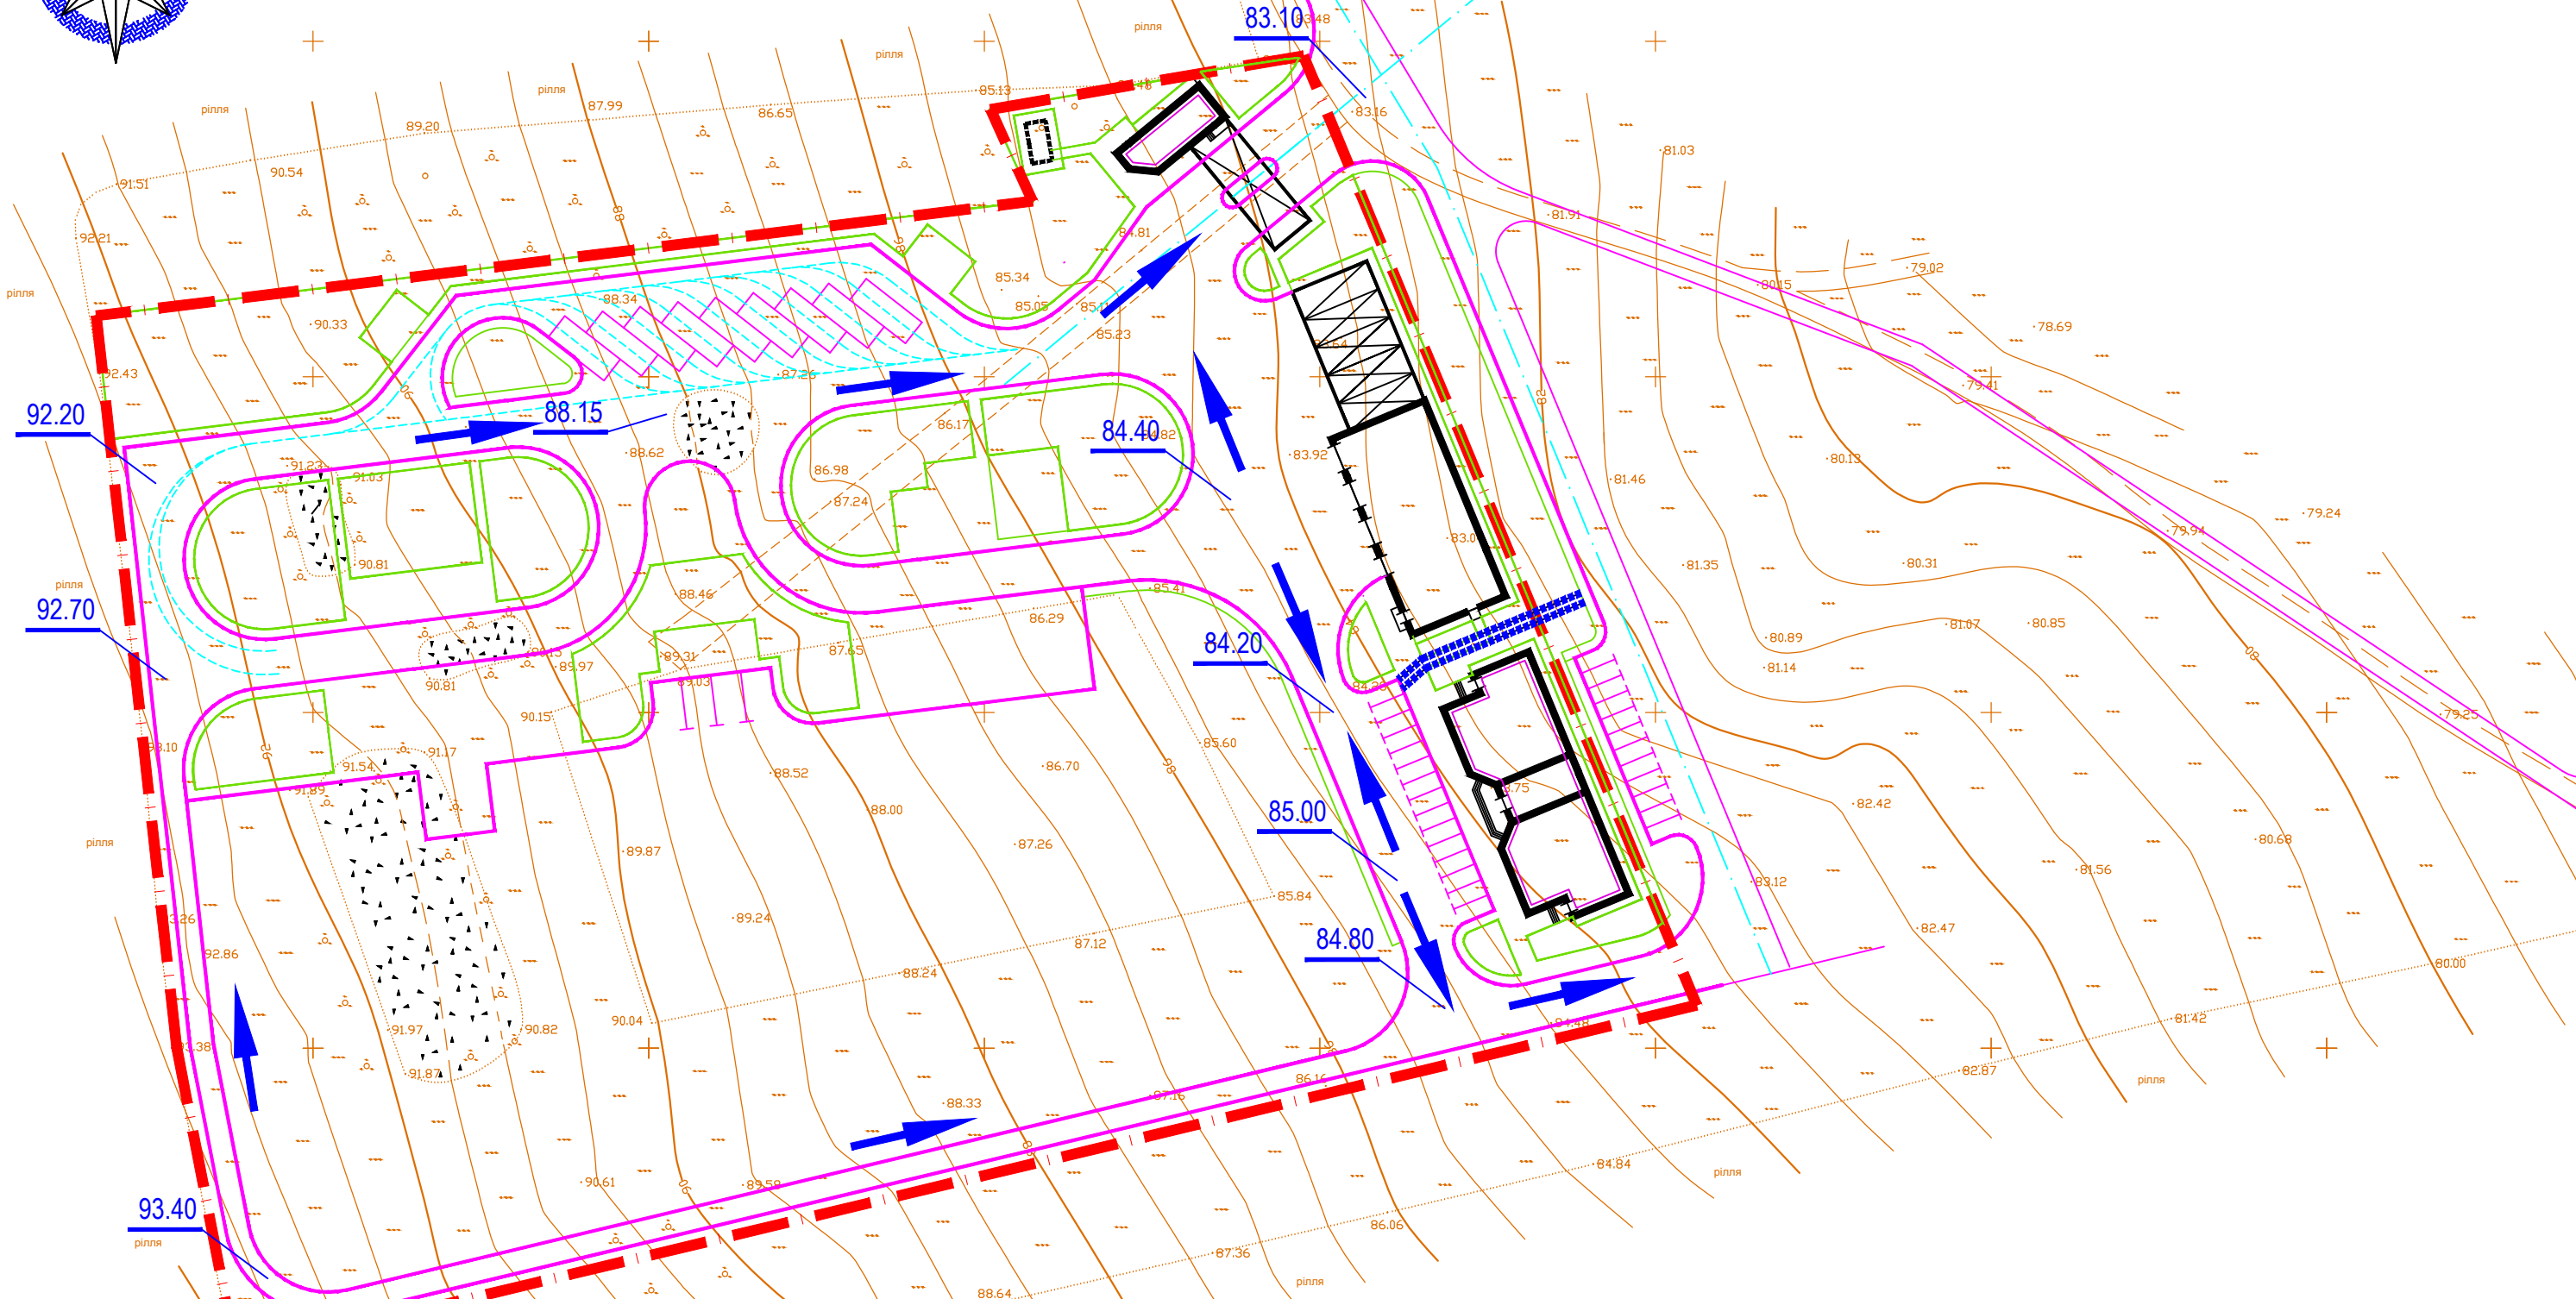

						19 008-ДПТ			
						замовник: ЄЛАНЕЦЬКА РАЙОННА ДЕРЖАВНА АДМІНІСТРАЦІЯ інвестор: ТОВ "РОСТДОРСТРОЙ"			
змін.	кільк.	аркуш	Док.	підпис	дата	ДПТ	стадія	аркуш	аркушів
						ДПТ			
Розробник	Янчук					ДПТ ЗАГАЛЬНОЮ ПЛОЩЕЮ 3,0га В АДМІНІСТРАТИВНИХ МЕЖАХ ВОЗІСЯТСЬКОЇ СІЛЬСЬКОЇ РАДИ ЄЛАНЕЦЬКОГО РАЙОНУ МИКОЛАЇВСЬКОЇ ОБЛАСТІ ЗА МЕЖАМИ НАСЕЛЕННОГО ПУНКТУ ЩОДО ЗМІНИ ЦІЛЬОВОГО ПРИЗНАЧЕННЯ ЗЕМЕЛЬНИХ ДІЛЯНОК СІЛЬСЬКОГО ОСПОДАРСЬКОГО ПРИЗНАЧЕННЯ - ПІД ГОСПОДАРСЬКИМИ БУДІВЛЯМИ І ДВОРАМИ НА ЗЕМЛІ ПРОМИСЛОВОСТІ ДЛЯ РОЗМІЩЕННЯ ТА ЕКСПЛУАТАЦІЇ ОСНОВНИХ, ПІДСОБНИХ І ДОПОМОЖНИХ БУДІВЕЛЬ ТА СПОРУД БУДІВЕЛЬНИХ ОРГАНІЗАЦІЙ ТА ПІДПРИЄМСТВ			
Арх	Атанасов.								
						СХЕМА ІНЖЕНЕРНОЇ ПІДГОТОВКИ		ФОП ЯНЧУК В. П.	