


**План існуючого використання території. Опорний план.
Схема планувальних обмежень М 1:2000**

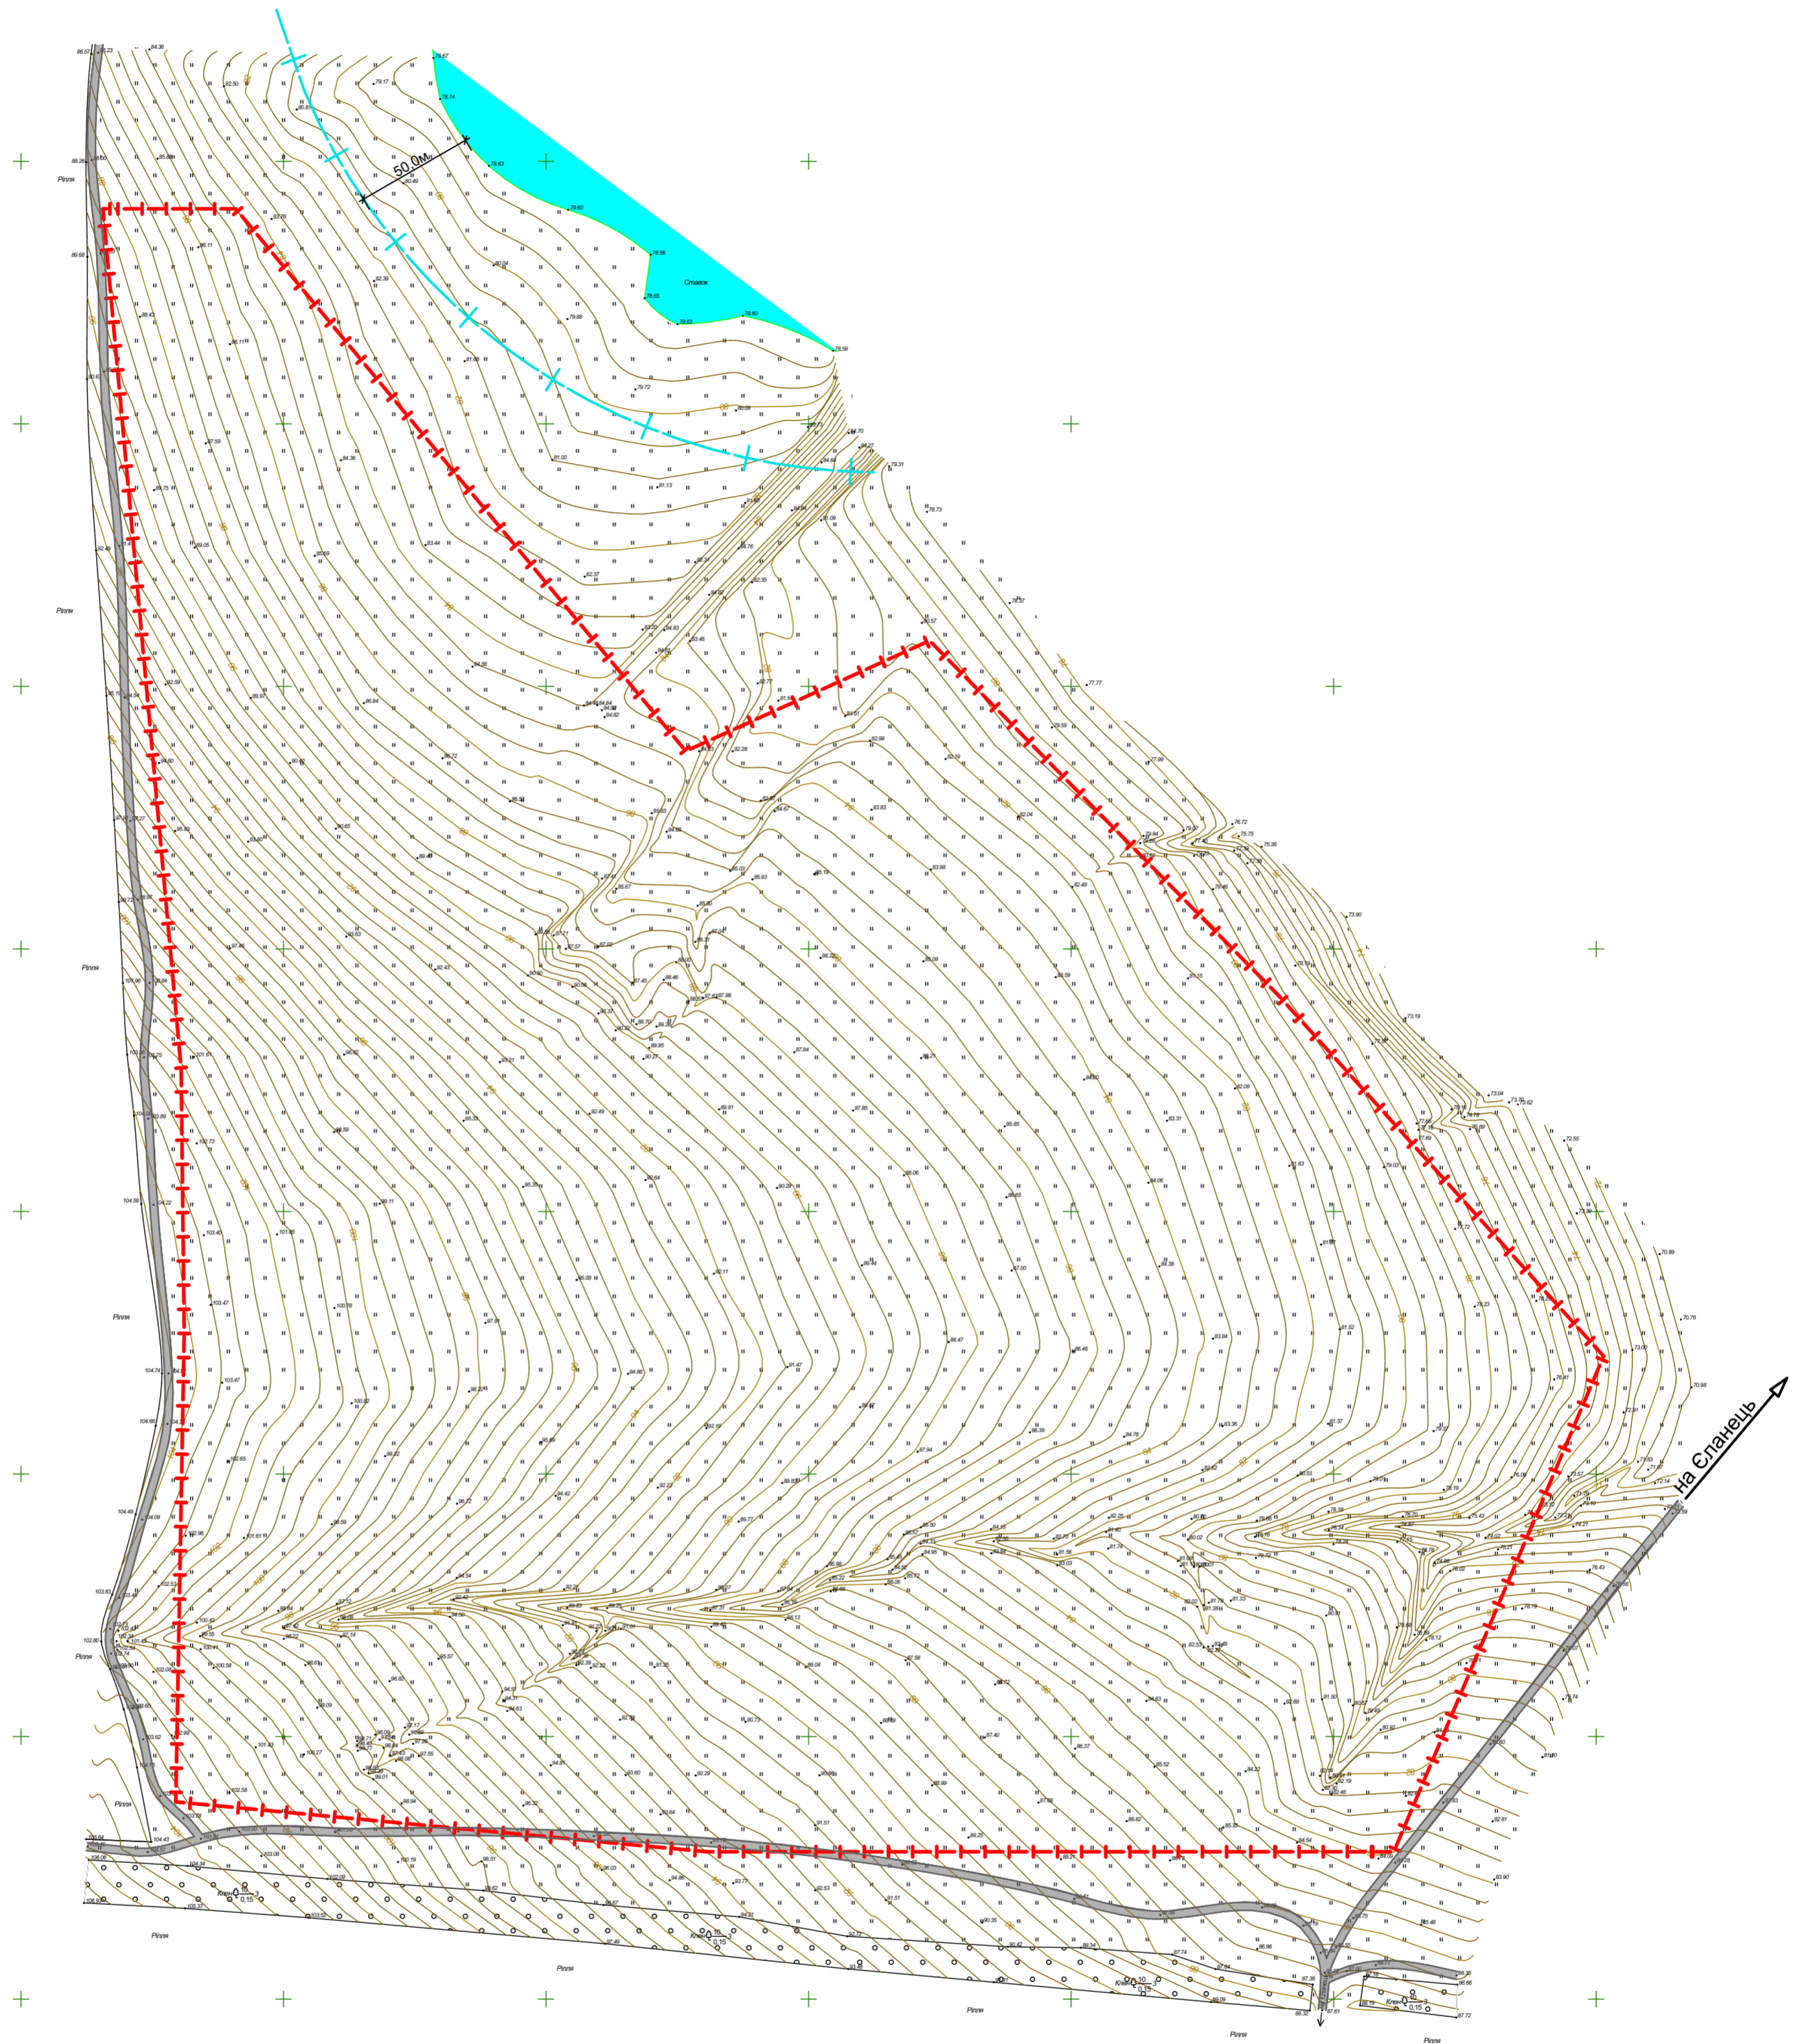

Умовні позначення

- - - - - Межа земельної ділянки
- + + + + + Охоронна зона ставку
- Грунтова дорога

						2/1117-ДПТ				
						Детальний план території з урахуванням розміщення електростанції з використанням енергії сонця в межах Сланецької селищної ради Сланецького району Миколаївської області.				
Зм.	Кіл.	Арх.	№ док.	Підпис	Дата	Детальний план території		Стадія	Аркуш	Аркушів
								ДПТ	3	
ГАП		Казмірчук П.А.			11.17	План існуючого використання території. Опорний план. Схема планувальних обмежень М 1:2000		ФОП Казмірчук П.А.		
Розроб.		Казмірчук А.П.			11.17					